



DIEL OPLOTENIA "A"

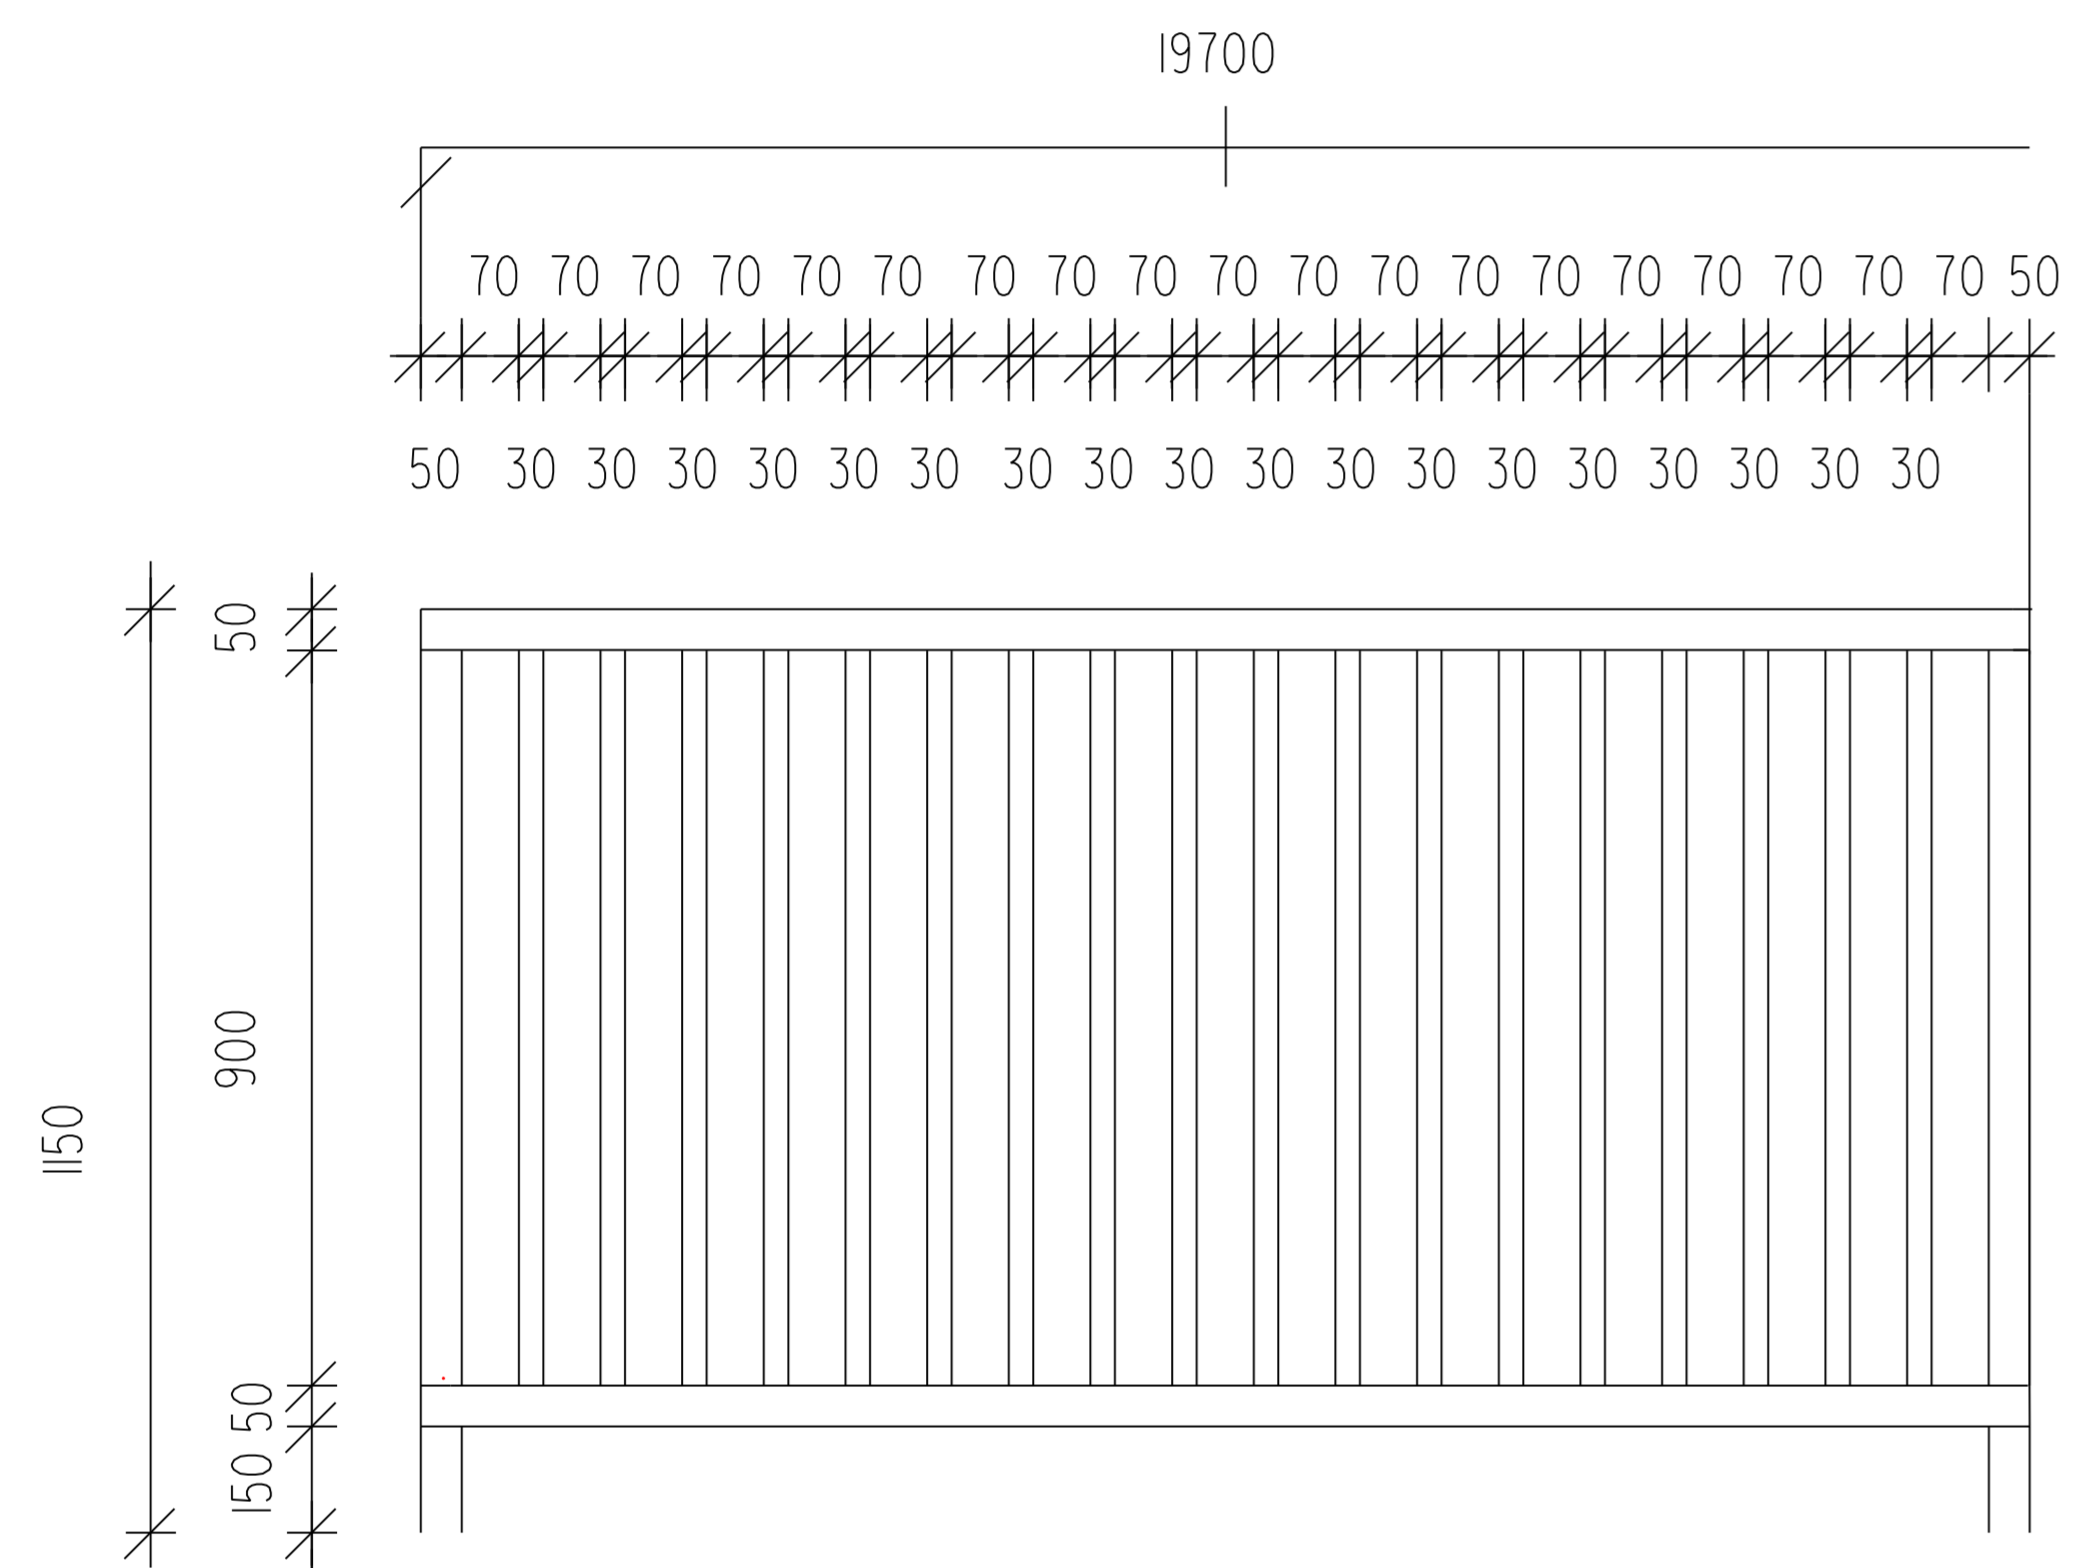

DIEL OPLOTENIA "B"

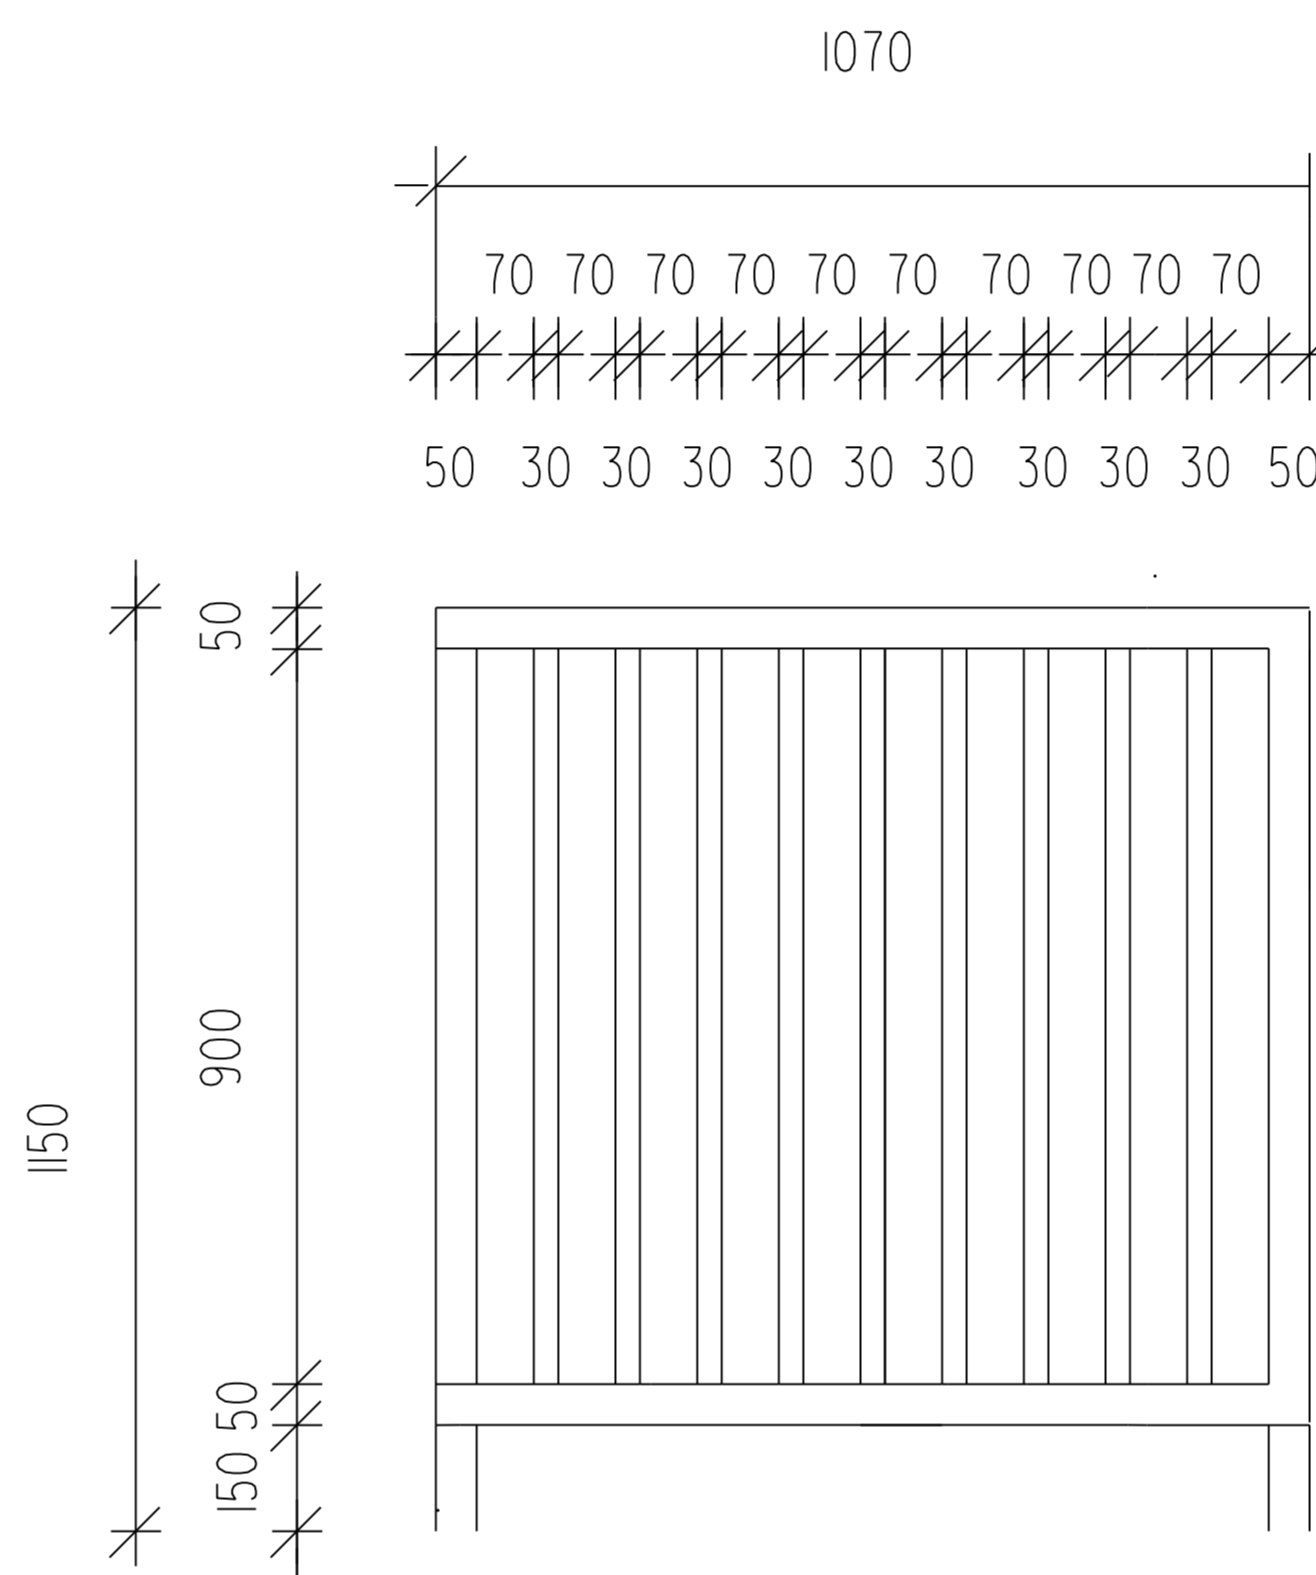

LEGENDA :

RÁM ZÁBRADLIA RÚRKY OCELOVÉ DN 50 MM

PRIEČNIKY ZVISLÉ RÚRKY DN 30 MM

ZODP.PROJ.:	VYPRACOVAL:	KRESLIL:	Ing. Július Belic	
Ing. Belic <i>Belic</i>	Ing. Belic	HP Designjet	Poľná 102	
INVESTOR:	OBEC SÍRK		974 05 BANSKÁ BYSTRICA	
AKCIA:	ODVEDENIE DAŽĎOVÝCH VÔD V OBCI SÍRK		DRS a DSP	
	ZÁKAZKA Č.: 02/2019	DÁTUM: 06/2019	MIERKA: 1:75	POČET A4: 2
OBSAH:	ZÁBRADLIE		ČÍSLO PRÍLOHY 06	ČÍSLO KÓPIE