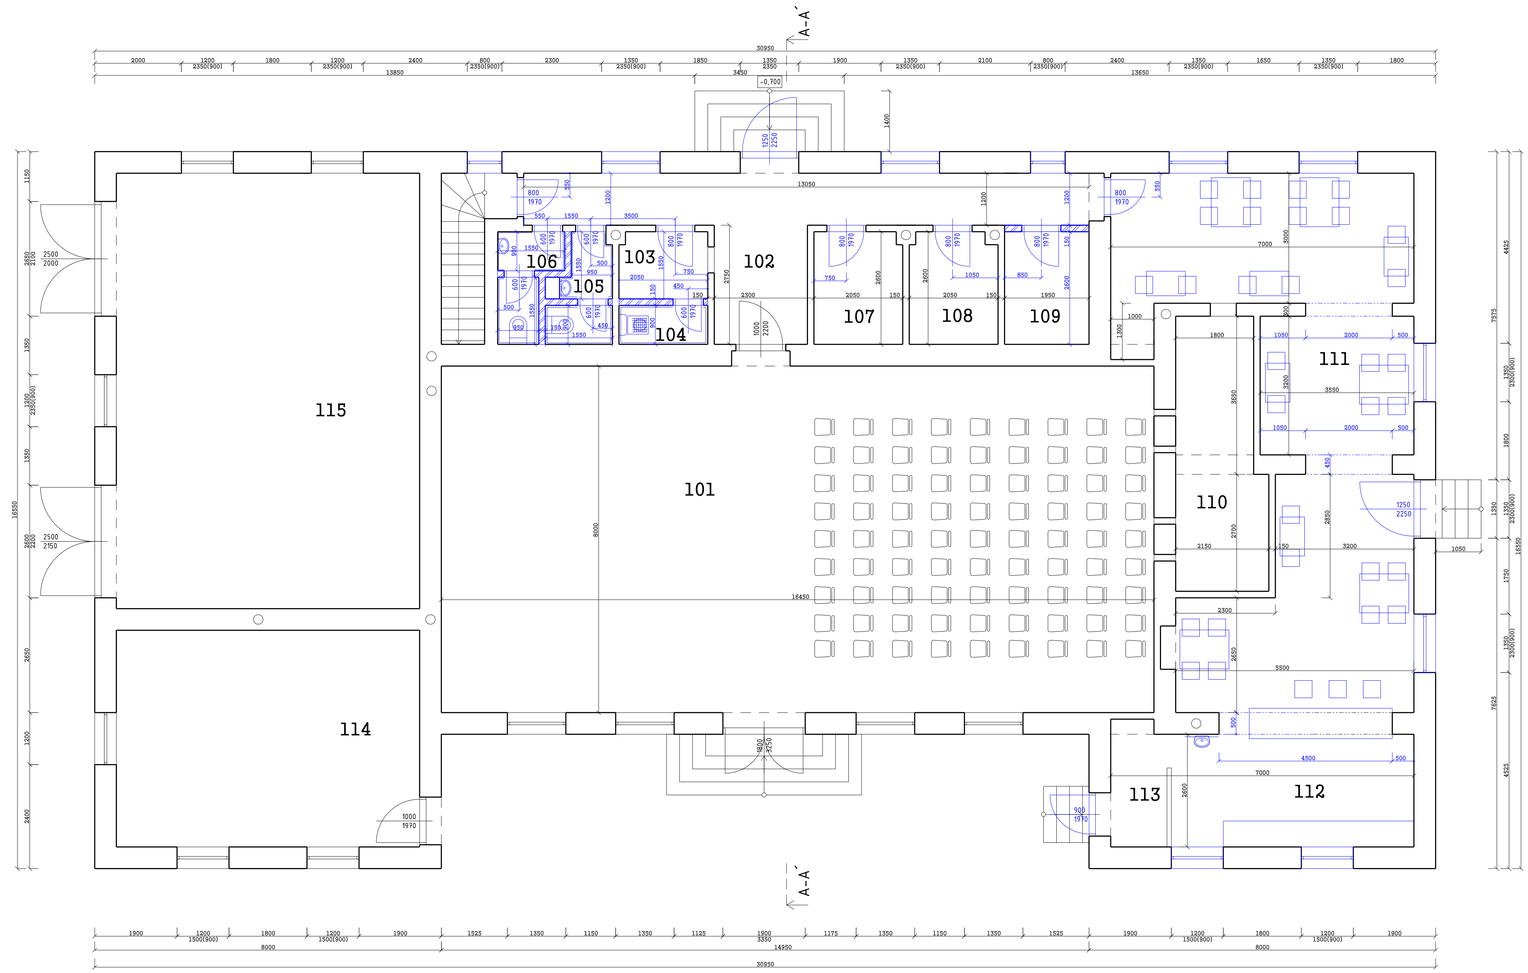

LEGENDA ÚČELU MIESTNOSTÍ

č.m.	Názov	Plocha	Podlahy	Steny	Stropy
101	Kino Stachanov	131,6 m²	ker.dlažba	VC omietka	VC omietka
102	Chodba	21,95 m²	ker.dlažba	VC omietka	VC omietka
103	Predaj lístkov	3,2 m²	ker.dlažba	VC omietka	VC omietka
104	Upratovačka	1,9 m²	ker.dlažba	VC omietka	VC omietka
105	WC Muži	3,2 m²		VC omietka	
106	WC Ženy	2,98 m²	ker.dlažba	VC omietka	VC omietka
107	Sklad	5,3 m²	ker.dlažba	VC omietka	VC omietka
108	Sklad	5,2 m²	ker.dlažba	VC omietka	VC omietka
109	Sklad	5,1 m²	ker.dlažba	VC omietka	VC omietka
110	Premietačky	12,4 m²	ker.dlažba	VC omietka	VC omietka
111	Informačné stredisko	59,2 m²	ker.dlažba	VC omietka	VC omietka
112	Kancelária	14,6 m²	ker.dlažba	VC omietka	VC omietka
113	Šatňa	4,1 m²	ker.dlažba	VC omietka	VC omietka
114	Garáž	35,92 m²	bet.poter	VC omietka	VC omietka
115	Garáž	70,6 m²	bet.poter	VC omietka	VC omietka

ZMENA:	A				PODPIS:
	B			DÁTUM:	
	C				
AUTOR PROJEKTU:		ZODP. PROJEKTANT:	VYPRACOVAL:	KONTROLOVAL:	
Ing. Milan Poprocký		Ing. Milan Poprocký	Ing. Milan Poprocký	Ing. Milan Poprocký	
STAVEBNÍK:		Obec Sliač, Sliač 71, Sliač 049 64			PODPIS:
MIESTO STAVBY:		k.ú.Sliač, p.č.1424/5			
NÁZOV STAVBY:		ZRIADENIE TURISTICKO - INFORMAČNÉHO CENTRA - KINO STACHANOV			MIERKA: 1:50
OBJEKT:		SO 01-01			Č. PARÉ:
OBSAH:		PODORYS 1.NP - NOVÝ STAV			Č. VÝKRESU: 9
STUPEŇ:		PROJEKT PRE STAVEBNÉ KONANIE	DÁTUM:	september 2020	
PROFESIA:		ARCHITEKTÚRA	FORMÁT:		